


Bytomska 29/14
lokal na III piętrze



Lokalizacja mieszkania

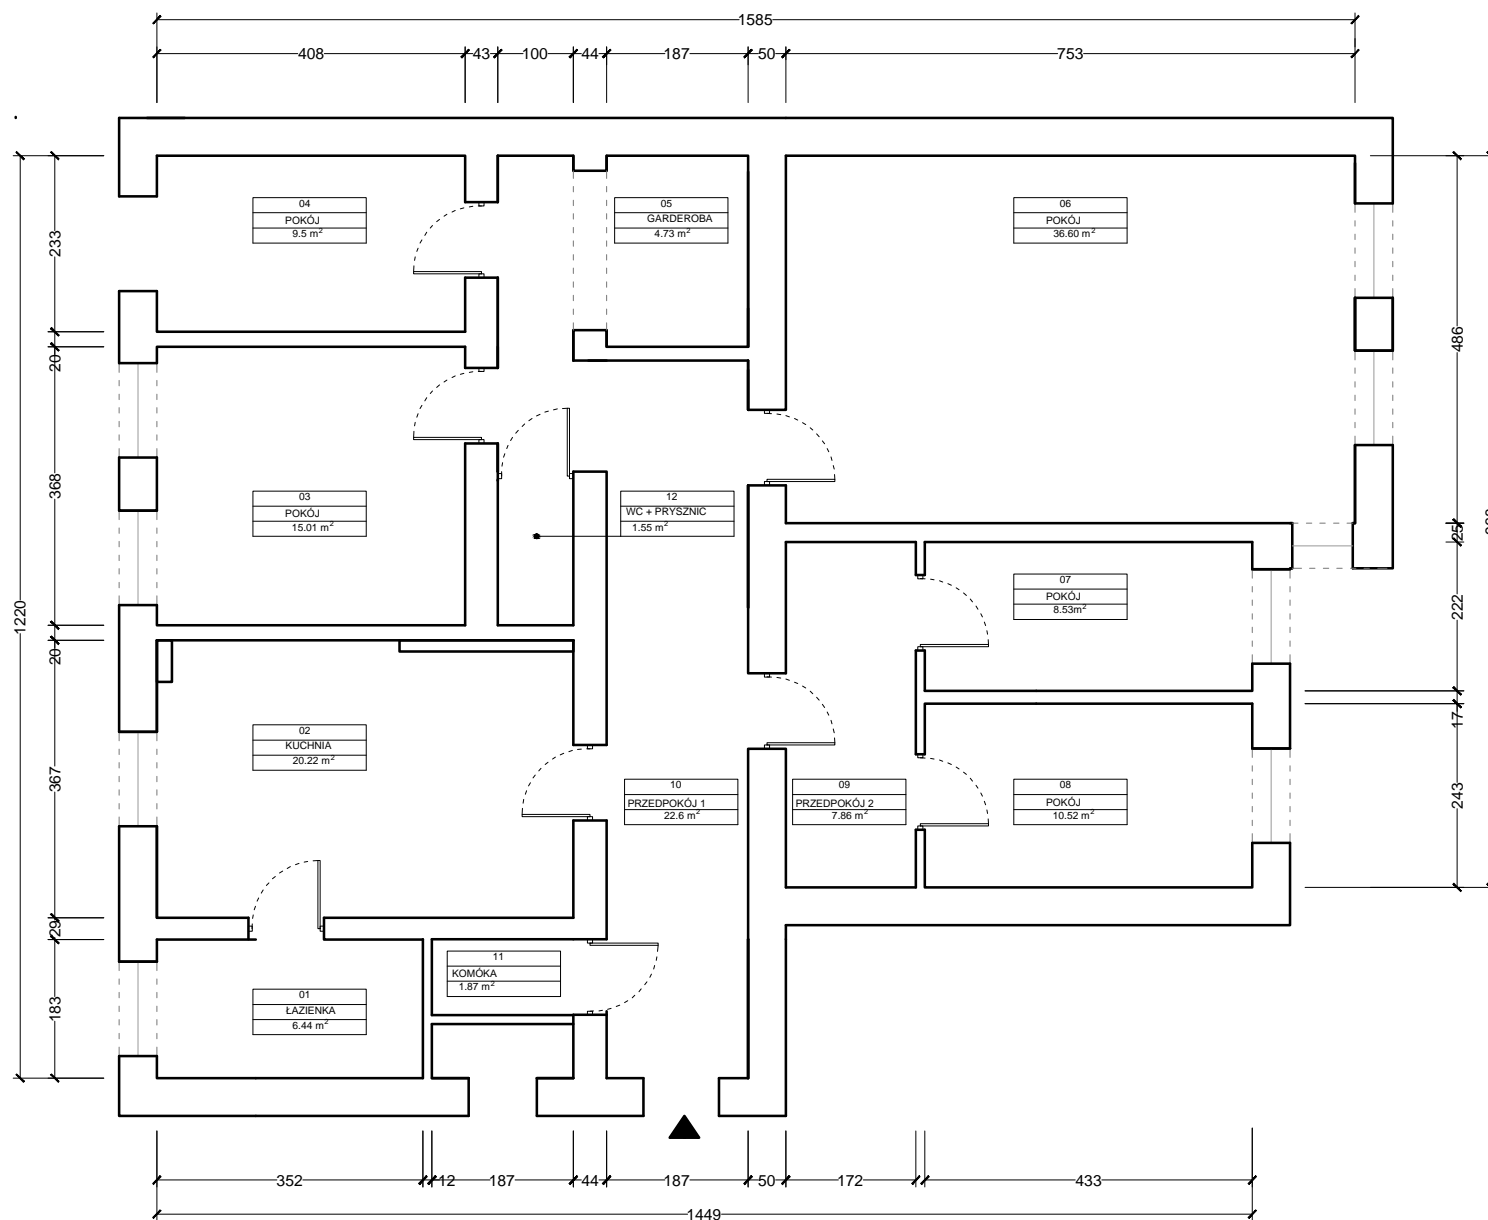

ZESTAWIENIE POWIERZCHNI	
01 - ŁAZIENKA	6.44 m ²
02 - KUCHNIA	20.22 m ²
03 - POKÓJ	15.01 m ²
04 - POKÓJ	9.5 m ²
05 - GARDEROBA	4.73 m ²
06 - POKÓJ	36.6 m ²
07 - POKÓJ	8.53 m ²
08 - POKÓJ	10.52 m ²
09 - PRZEDPOKÓJ 2	7.86 m ²
10 - PRZEDPOKÓJ 1	22.6 m ²
11 - KOMÓRKA	1.87 m ²
12 - WC + PRYSZNIC	1.55 m ²
SUMA	145.36 m²